


Rauschmaier Ingenieure GmbH, 74321 Bietigheim-Bissingen
Zeichnung: T:\Baugesuch\Mühlacker\45353-Kita-Friedrich-Münch-Str-352_Daten in-out\Daten-out\230914-45353-Kita-Bestand-GK-ACAD.dwg - Layout: 45343-LP 01_Lageplan_1_500 - Speicherdatum: 2023-11-21 09:08

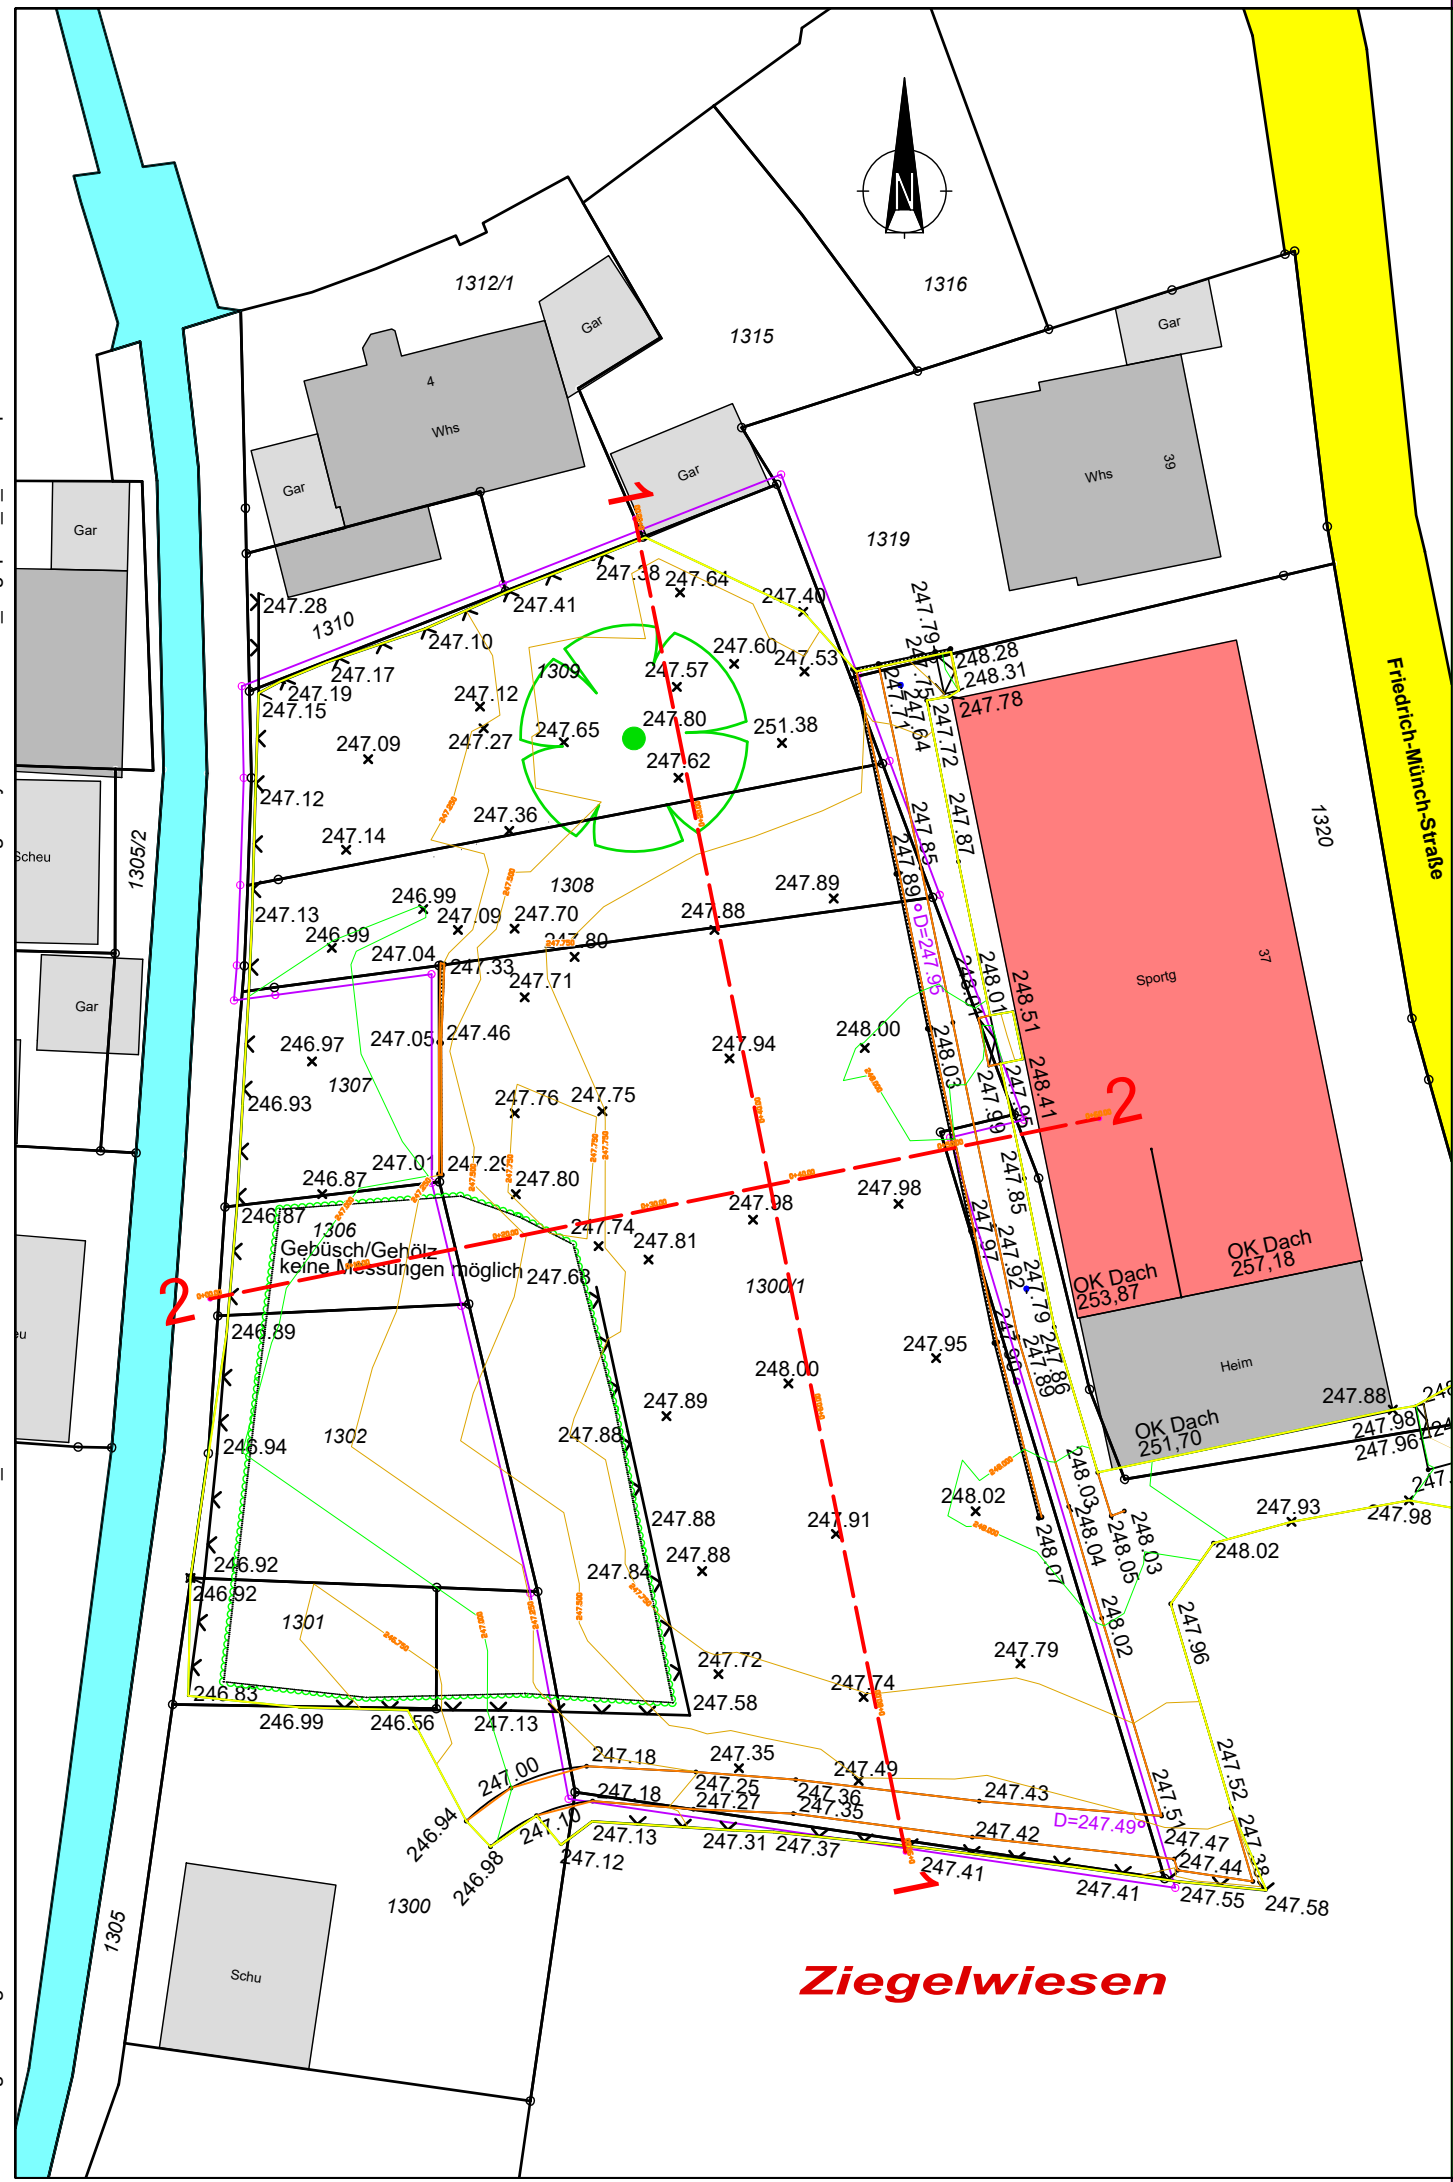

Anlage 4 zu Sivola 108/2025

F					
E					
D					
C					
B					
A					
Index	Datum	bearbeitet	Datum	gesehen	Inhalt

Rauschmaier Ingenieure GmbH



Beratende Ingenieure für Bau- und Vermessungswesen

Verkehrsanlagen Siedlungswasserwirtschaft Ingenieurvermessung
Bauleitplanung Grün- und Sportanlagen

Sucystraße 9 74321 Bietigheim-Bissingen Tel. 07142/95340 Fax 07142/953470 ingenieure@rauschmaier.de

Projekt: Kita Friedrich-Münch-Straße

Stadt: Mühlacker

Ortsteil:

Kreis: Pforzheim

Bauherr: Stadtbau Mühlacker GmbH

vertreten durch BWG

Planinhalt:

Lageplan

Topografie

Lagesystem: GK ☒ UTM ☐							
	Datum	Name	Projektnummer	Zeichnungsnummer	Index	Größe m ²	Anlage
Bearbeitet	21.11.2023	lu/adf	45353/00	LP_01			
Gesehen	21.11.2023						
Gefertigt : Bietigheim-Bissingen, den				Phase		Maßstab	
						1:500	

Dieser Plan ist urheberrechtlich geschützt. Bei Weiterverwendung ist die Rauschmaier Ingenieure GmbH als Urheber auf dem Plan zu vermerken.