


Anlage 4 zu Sivola 108/2025

Schnitt 1-1

Achse:
Längsschnitt

Höhenplan:
HP - (1)

Station:
0+000.000 - 0+090.000

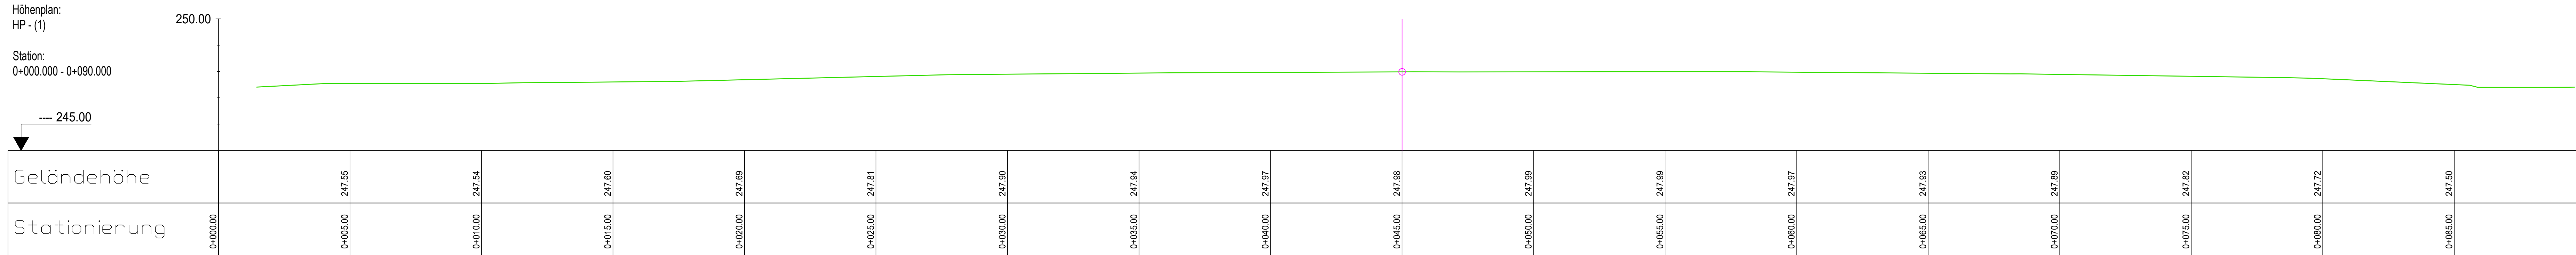


Schnitt 2-2

Achse:
Querschnitt

Höhenplan:
HP - (2)

Station:
0+000.000 - 0+060.000

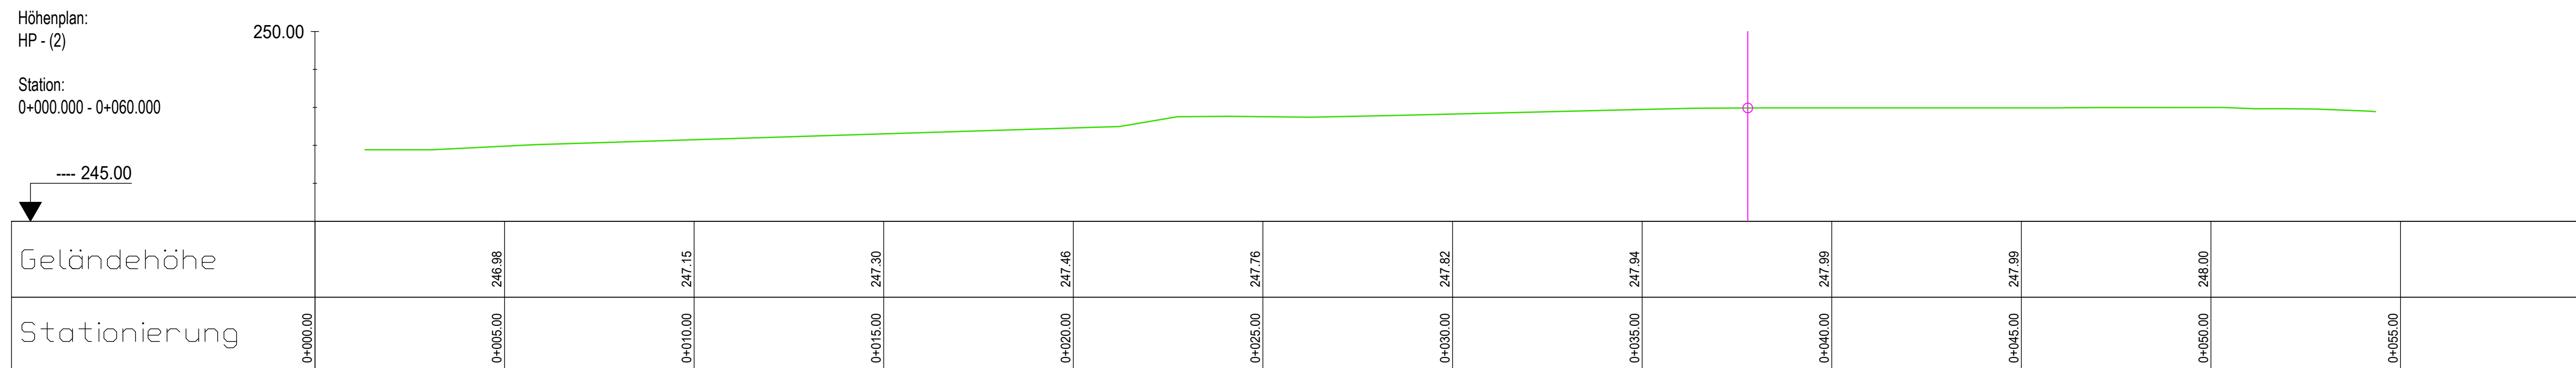

F					
E					
D					
C					
B					
A					
Index	Datum	bearbeitet	Datum	gesehen	Inhalt

Rauschmaier Ingenieure GmbH

Beratende Ingenieure für Bau- und Vermessungswesen

Verkehrsanlagen Siedlungswasserwirtschaft Ingenieurvermessung
Bauleitplanung Grün- und Sportanlagen

Sucystraße 9 74321 Bietigheim-Bissingen Tel. 07142/95340 Fax 07142/953470 ingenieure@rauschmaier.de



Projekt: Kita Friedrich-Münch-Straße

Stadt:	Mühlacker	Bauherr:	Stadtbau Mühlacker GmbH
Ortsteil:			vertreten durch BWG
Kreis:	Pforzheim		

Planinhalt:
Schnitte 1-1 und 2-2

Lagesystem: GK ☒ UTM ☐							
	Datum	Name	Projektnummer	Zeichnungsnummer	Index	Größe m ²	Anlage
Bearbeitet	21.11.2023	lu/adf					
Gesehen	21.11.2023						
			45353/00	S_01			

Gefertigt: Bietigheim-Bissingen, den	Phase	Maßstab
		1:100

Dieser Plan ist urheberrechtlich geschützt. Bei Weiterverwendung ist die Rauschmaier Ingenieure GmbH als Urheber auf dem Plan zu vermerken.