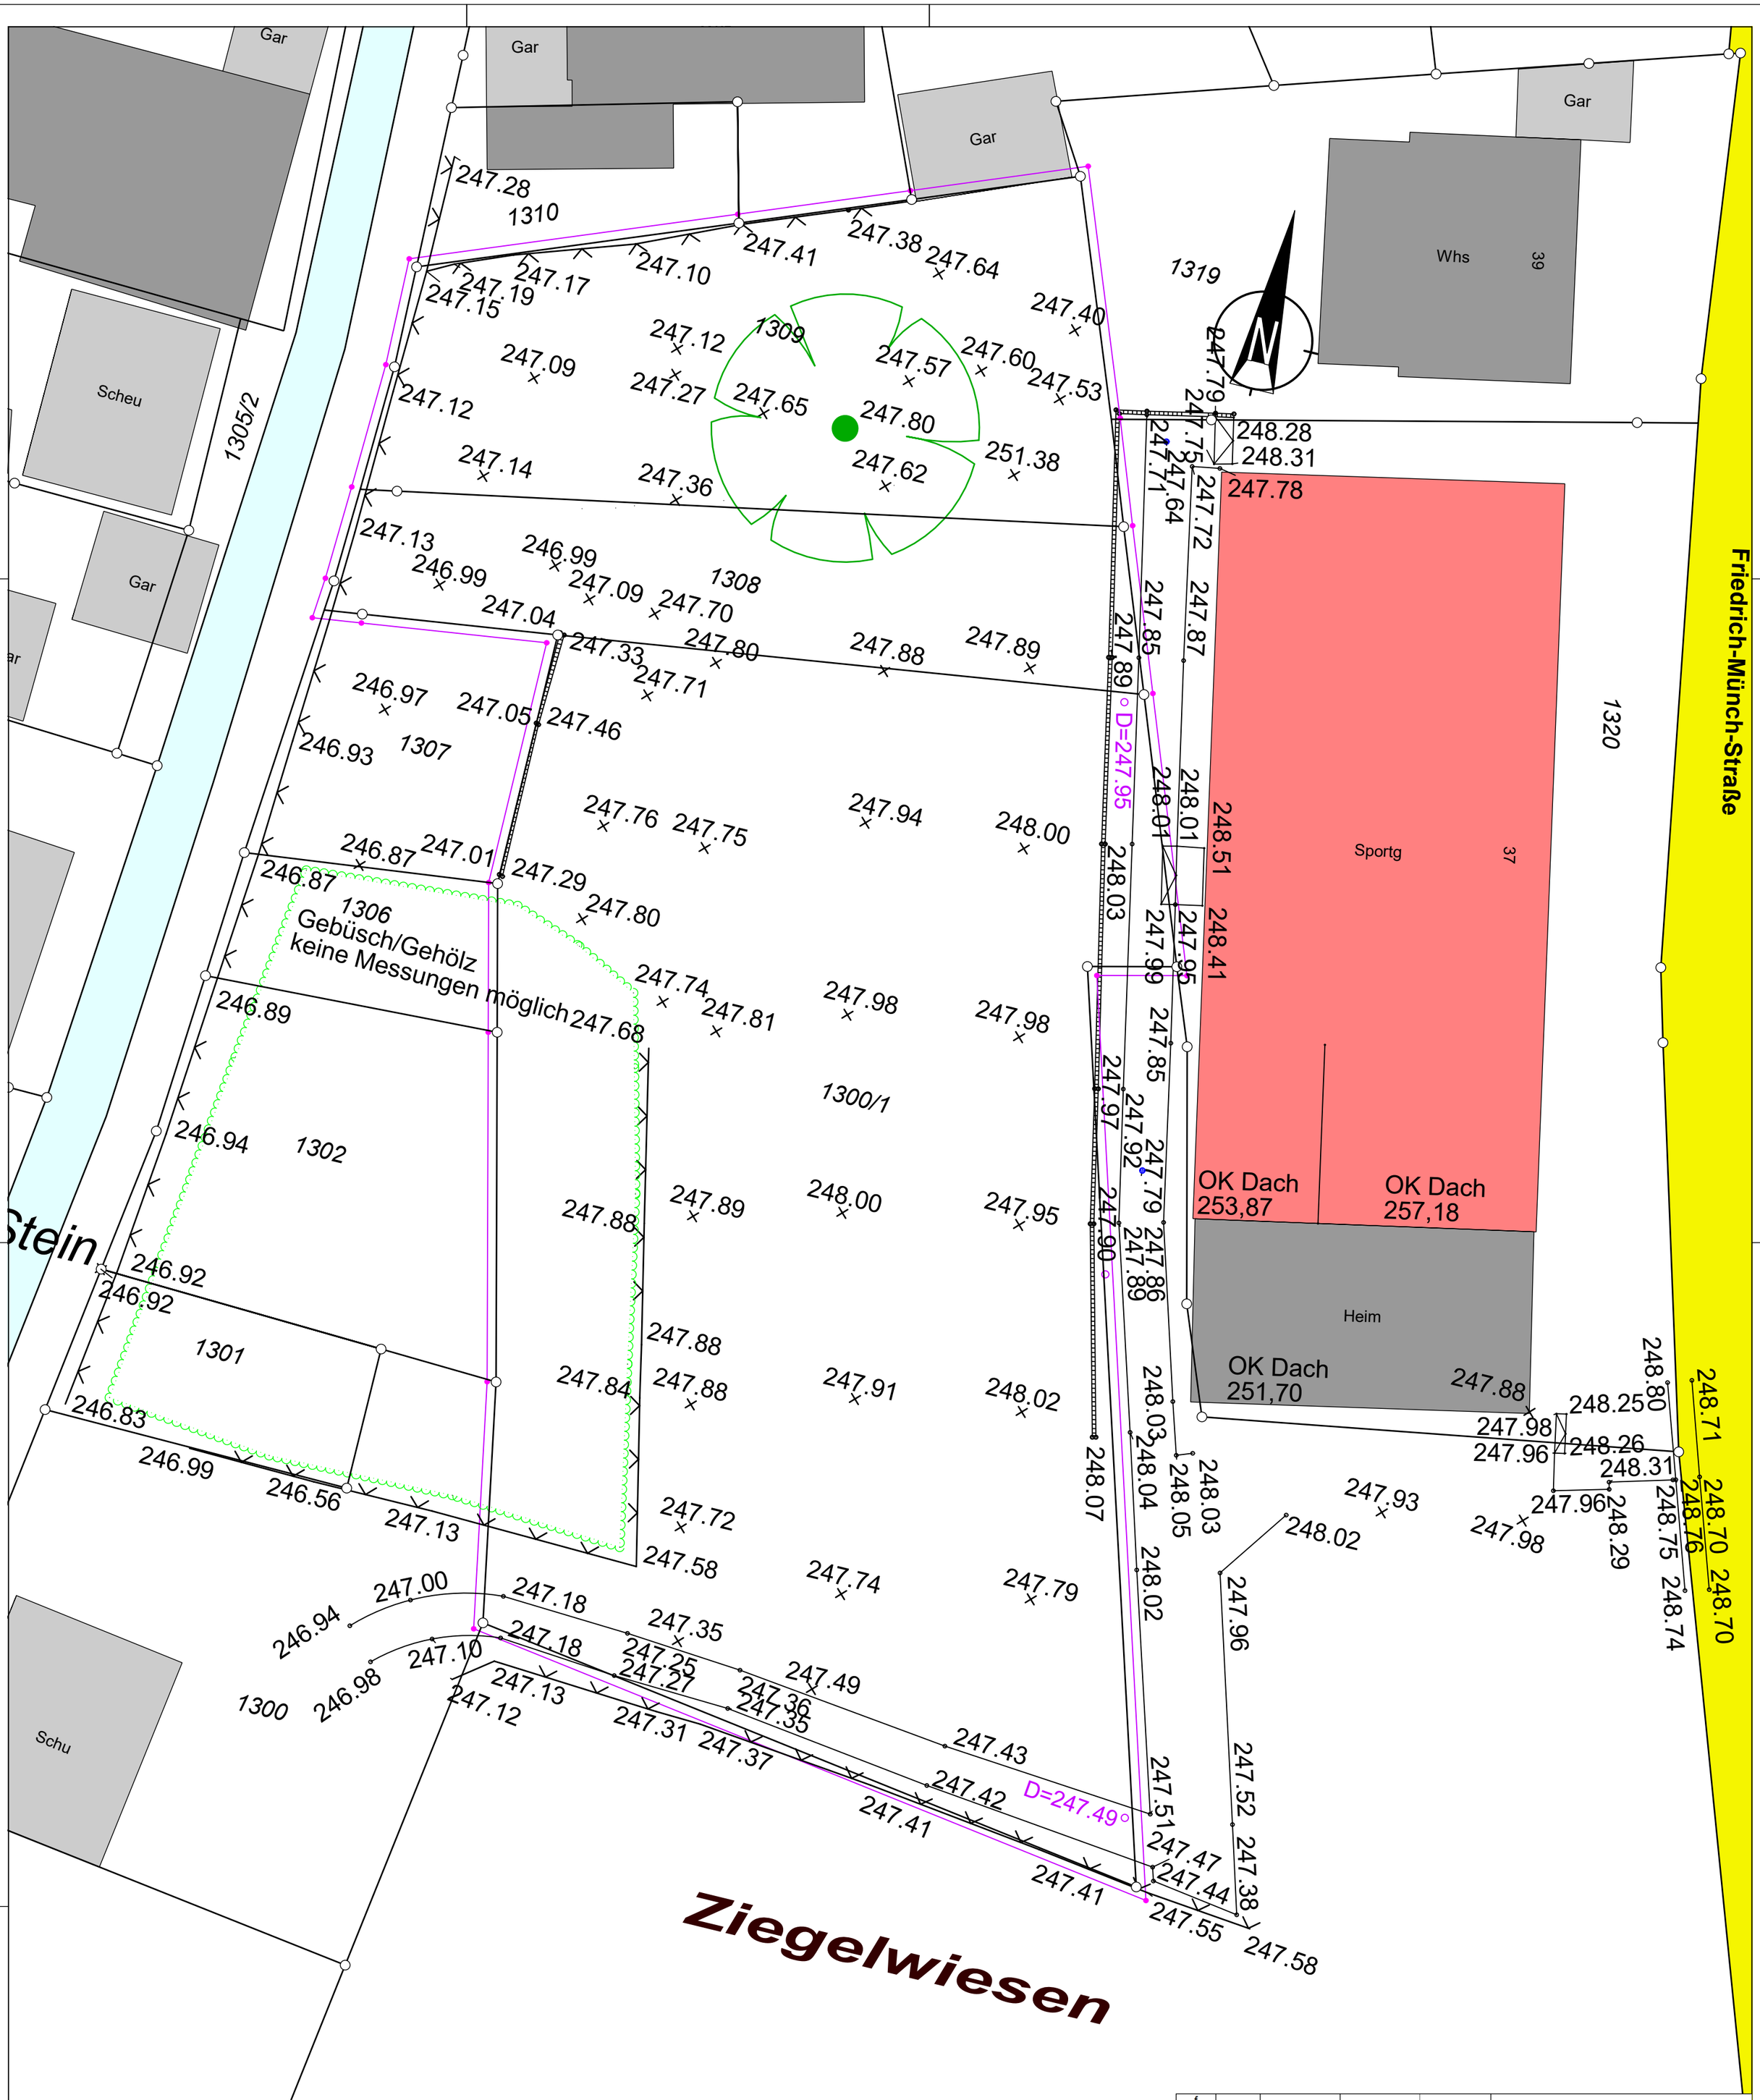

Index	Datum	bearbeitet	Datum	gesehen	Inhalt
f					
e					
d					
c					
b					
a					

Rauschmaier Ingenieure GmbH

Beratende Ingenieure für Bau- und Vermessungswesen
Verkehrsanlagen • Siedlungswasserwirtschaft • Ingenieurvermessung
Bauleitplanung • Grün- und Sportanlagen
Sucystraße 9 74321 Bietigheim-Bissingen Tel.: 07142/9534-0 FAX.: 07142/9534-70

Projekt: **Kita Friedrich-Münch-Straße**

Stadt **Mühlacker**
Kreis **Pforzheim**

Planinhalt: **Topografische Bestandsaufnahme**

Lagesystem GK ☒ UTM ☐

	Datum	Name	Projektnummer	Zeichnungsnummer	Index	Größe	Anlage
Bearbeitet	14.09.2023	Lorenz		45353/00			
Gesehen							

Gefertigt: Bietigheim-Bissingen, den 14.09.2023 | Phase | Maßstab **1:250**

Dieser Plan ist urheberrechtlich geschützt. Bei Weiterverwendung ist die Rauschmaier Ingenieure GmbH als Urheber auf dem Plan zu vermerken.

Anlage 4 zu Sivola 108/2025